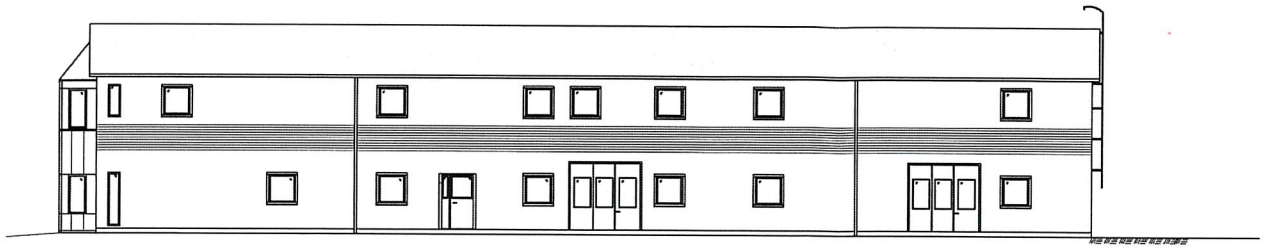

FASAD MOT SÖDER
1:100

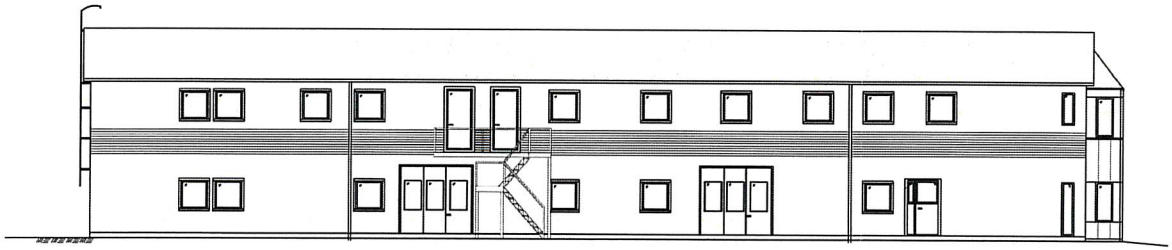

FASAD MOT NORR
1:100

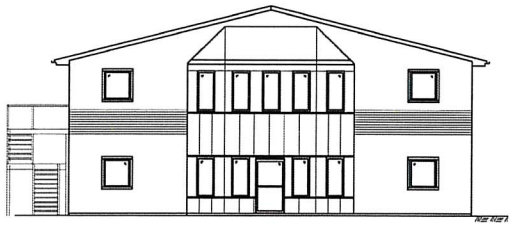

FASAD MOT VÄSTER
1:100

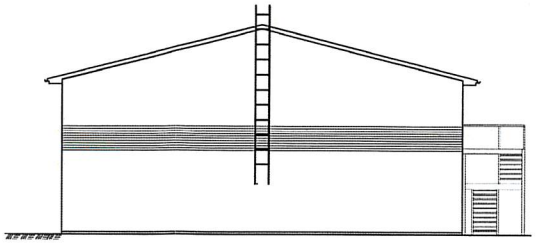

FASAD MOT ÖSTER
1:100

SKALA 1:100

0 1 2 5 10
METER

NORRKÖPINGS KOMMUN
Bygg & miljökontoret
2016 -03- 11
Datum
Diarienr
379/15
Beslut

BET	ÄNDRINGEN AVSER	DATUM	SIGN

BYGGLOVSHANDLING

KV. KÅLFJÄRILEN
NORRKÖPINGS KOMMUN

601 86 NORRKÖPING
TEL 010-722 50 00
WWW.WSPGROUP.SE

UPPDRAG NR	HANDLÄGGARE	HANDLÄGGARE
10210215	M. POLLA	B. RYDBERG
DATUM	ANSVARIG	
2015-02-20	J. ANDERSSON	

ÄNDRINGSLOV FÖRETAGSHOTEL
FASADER

SKALA	A1	NUMMER	BET
1:100		A2	

Dnr BMN 2015-000379 – Ankom 2016-03-11