


FASAD MOT SÖDER

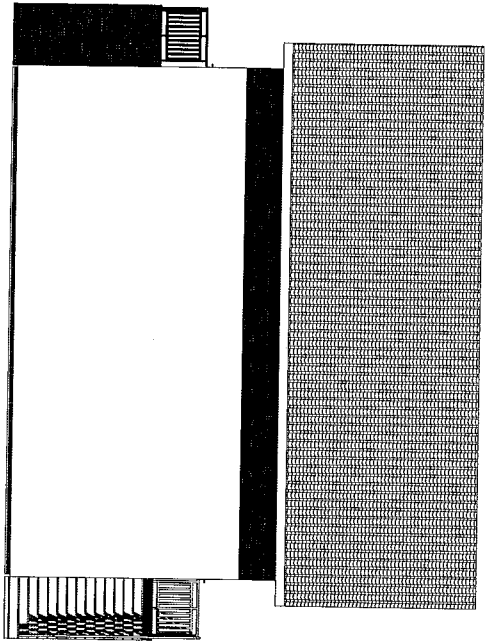

Fasad mot väster

TOBAKSLANDET 7  
Skala 1:100