

FINSPÅNGS KOMMUN


Bygg- och miljönämnden

Byggfunktionen

2018 -11- 08

Diari nr 18-991

Beslut 20/3-19 §Db B-2019-222

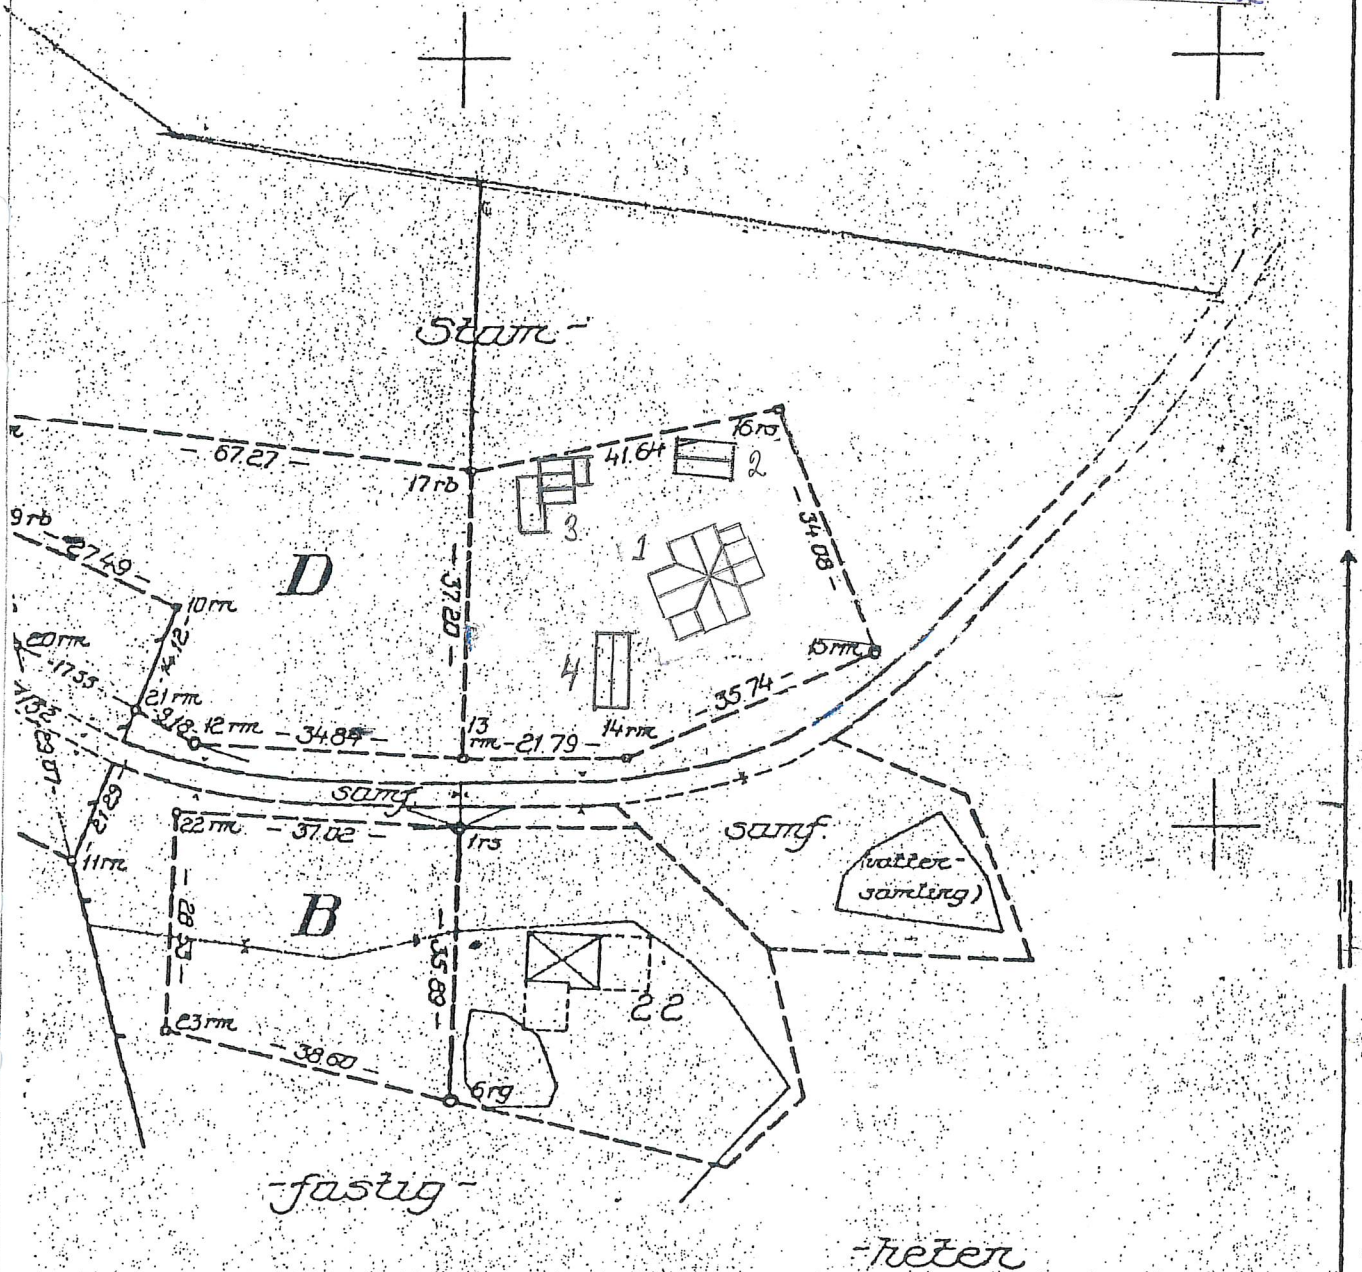

RAGNETORP 2:4
TOMTKARTA
2018 11 02 SKALA 1:1000