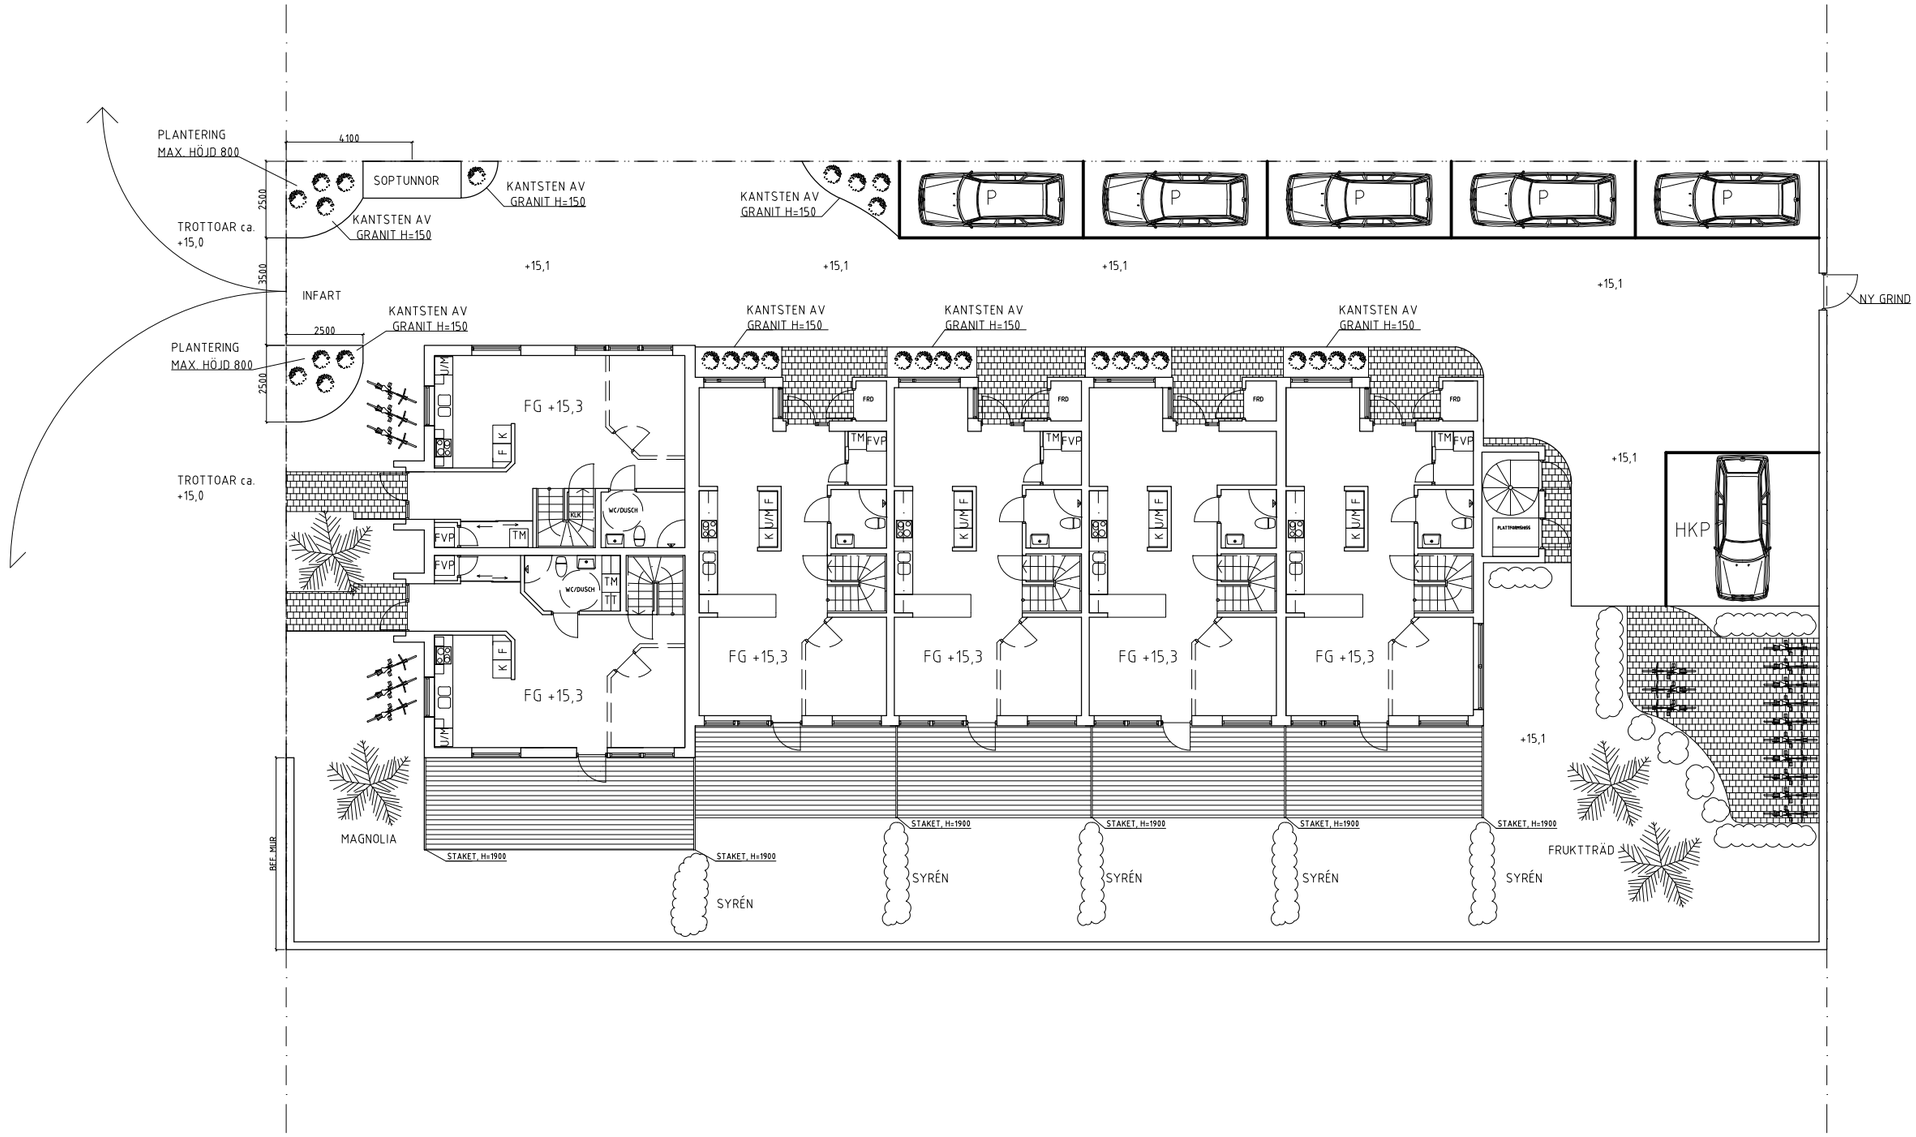


FÖRESKRIFTER

PARKERINGSPLATSER MARKERAS AV SMÅGATSTEN AV GRANIT SOM FÄLLS IN I ASFALT.

PLATTLÄGGNING UTANFÖR ENTRÉR UTFÖRES AV SLÄTA GRANITHÄLLAR.

UTEPLATSER FÖRSES MED TRÄTRALL

RABATT VID INFART SAMT RABATT VI ENTRÉR RAMAS IN AV 150mm HÖG KANTSTEN AV SLÄT GRANIT.

HÖJDANGIVELSER ANGER SNITTHÖJD.

BET	ANT	ÄNDRINGEN AVSER	SIGN	DATUM
-				

BYGGLOVSHANDLING

FASTIGHET
KV. ARKITEKTEN 5


KOMMUN
NORRKÖPINGSKOMMUN

KV. ARKITEKTEN 5 I NORRKÖPING AB

ARBETSNUMMER	RITAD / KONSTRUERAD AV	HANDLÄGGARE
	KS	KS
DATUM	ANSVARIG	
2018-02-20	KS	

NYBYGGNAD AV FLERBOSTADSHUS
MARKPLANERINGSPLAN

SKALA	NUMMER	BET
A3 1:200	A-01.1-111	

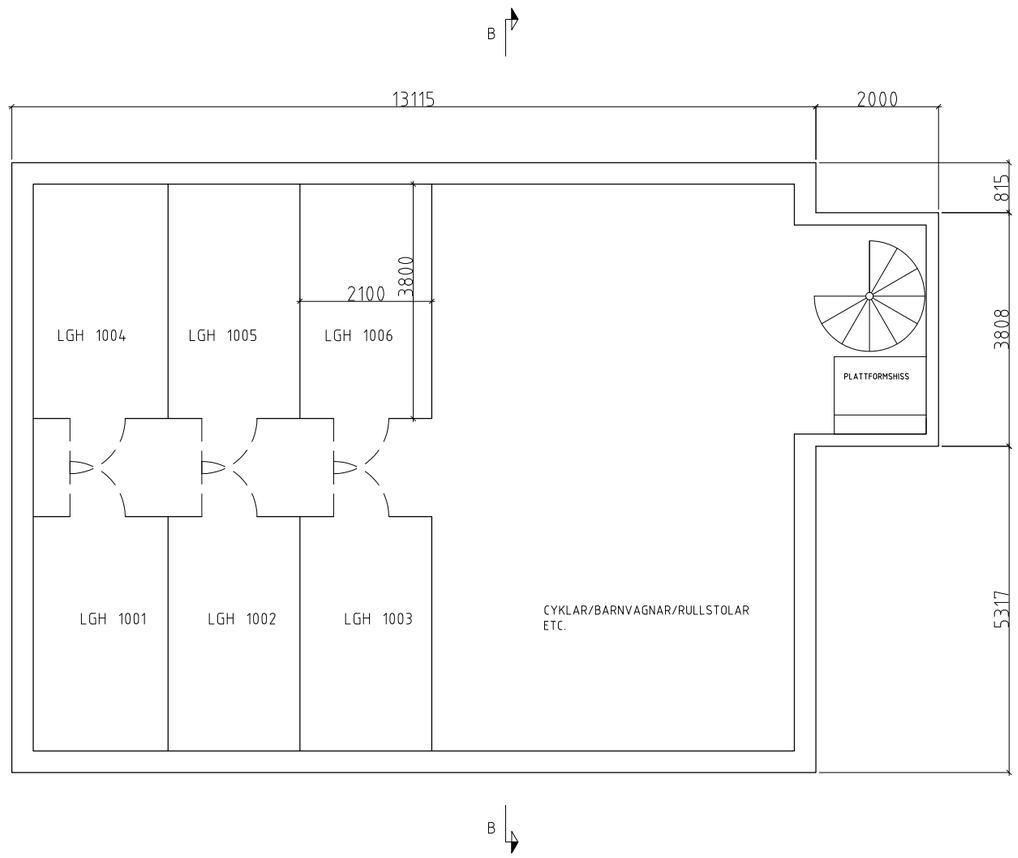

-				
BET	ANT	ÄNDRINGEN AVSER	SIGN	DATUM

GRANSKNINGSHANDLING

FASTIGHET
KV. ARKITEKTEN 5


KOMMUN
NORRKÖPINGSKOMMUN

KV. ARKITEKTEN 5 I NORRKÖPING AB

ARBETSNUMMER	RITAD / KONSTRUERAD AV	HANDLÄGGARE
	KS	KS
DATUM	ANSVARG	
2021-01-11	KS	

NYBYGGNAD AV FLERBOSTADSHUS
PLAN 0

SKALA	NUMMER	BET
A3 1:100	A-40.1-100	

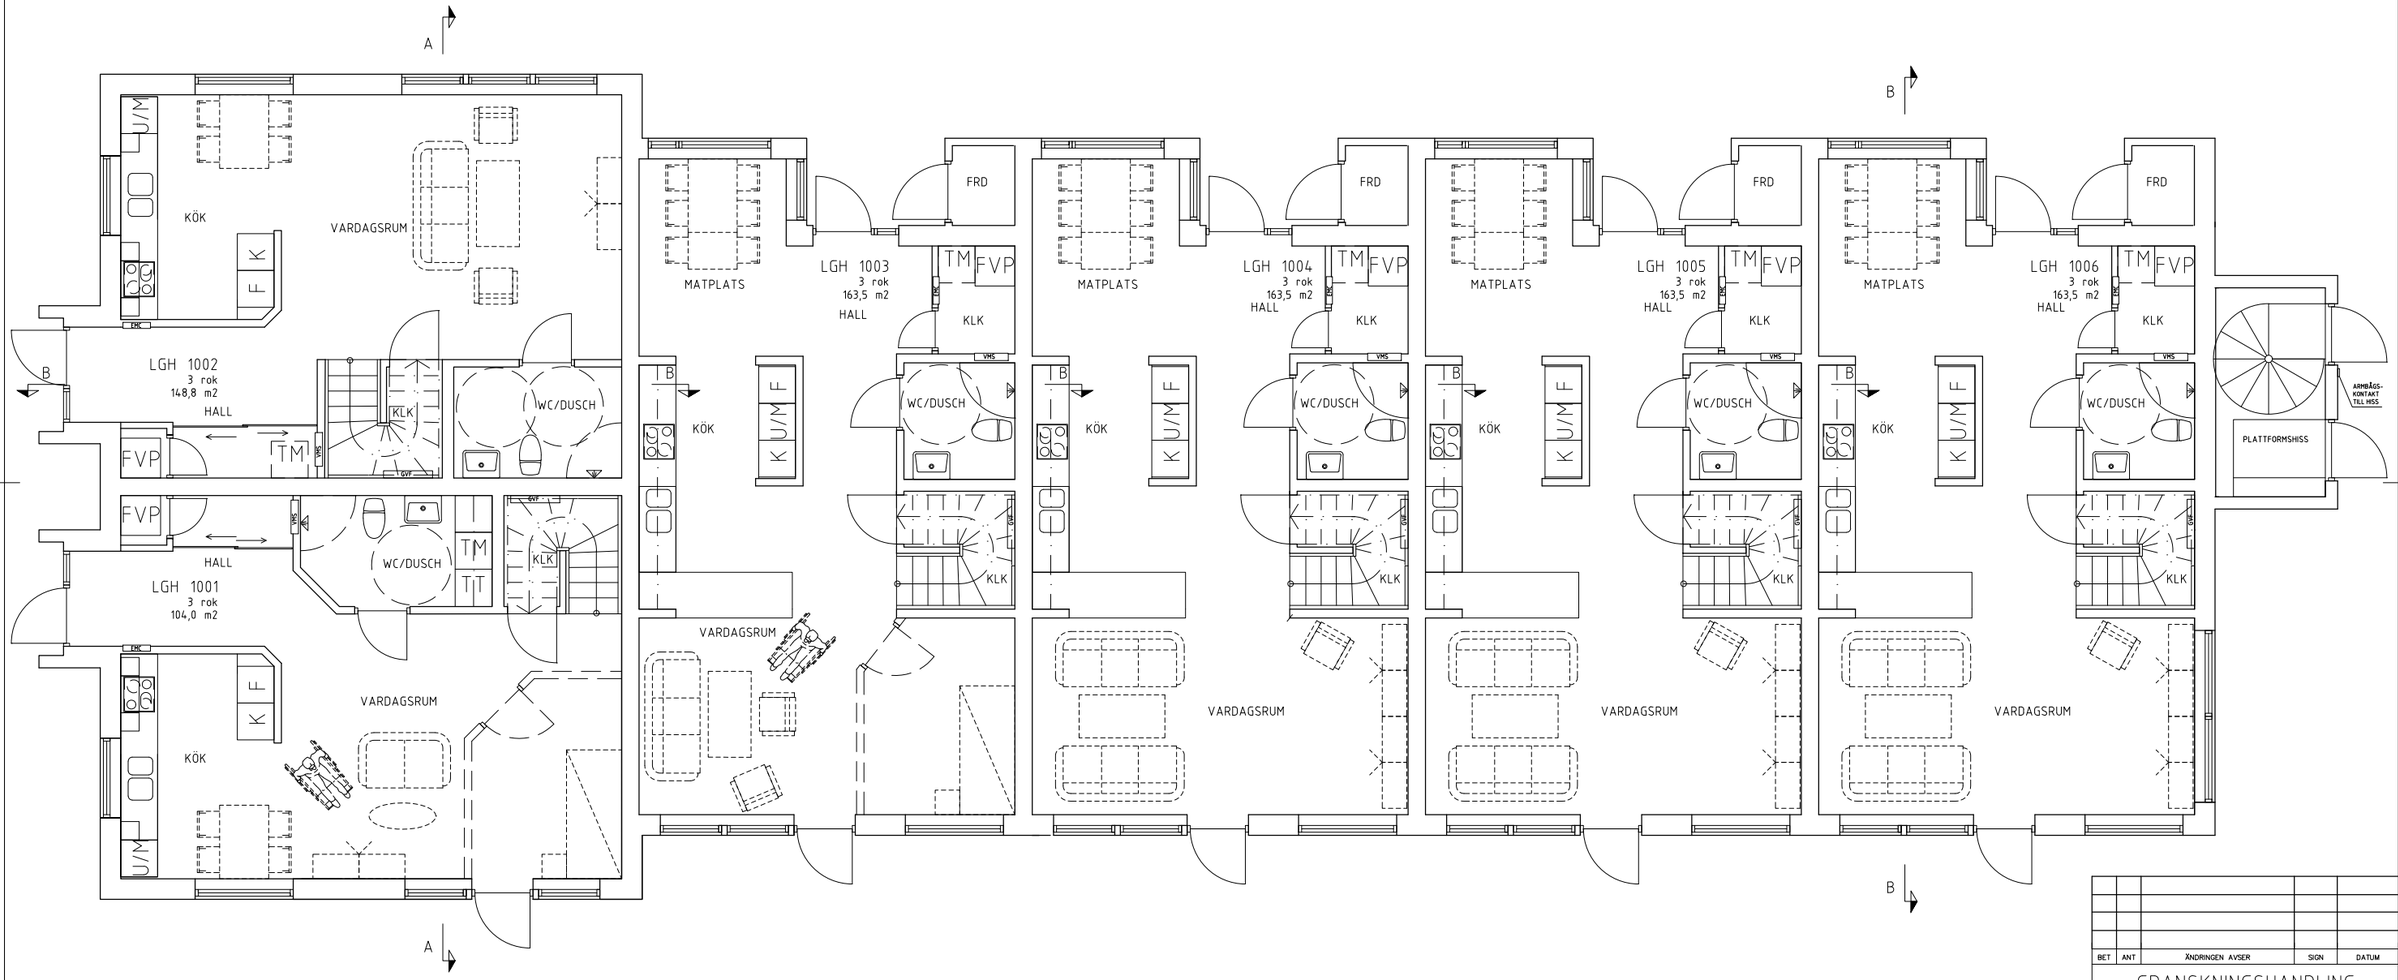

BET	ANT	ÄNDRINGEN AVSER	SIGN	DATUM

GRANSKNINGSHANDLING

FASTIGHET
KV. ARKITEKTEN 5


KOMMUN
NORRKÖPINGSKOMMUN

KV. ARKITEKTEN 5 I NORRKÖPING AB

ARBETSNUMMER	RITAD / KONSTRUERAD AV	HANDLÄGGARE
	KS	KS
DATUM	ANSVARIG	
2021-01-11	KS	

NYBYGGNAD AV FLERBOSTADSHUS
MÖBLERING PLAN 1

SKALA	NUMMER	BET
A3 1:100	A-49.1-101	

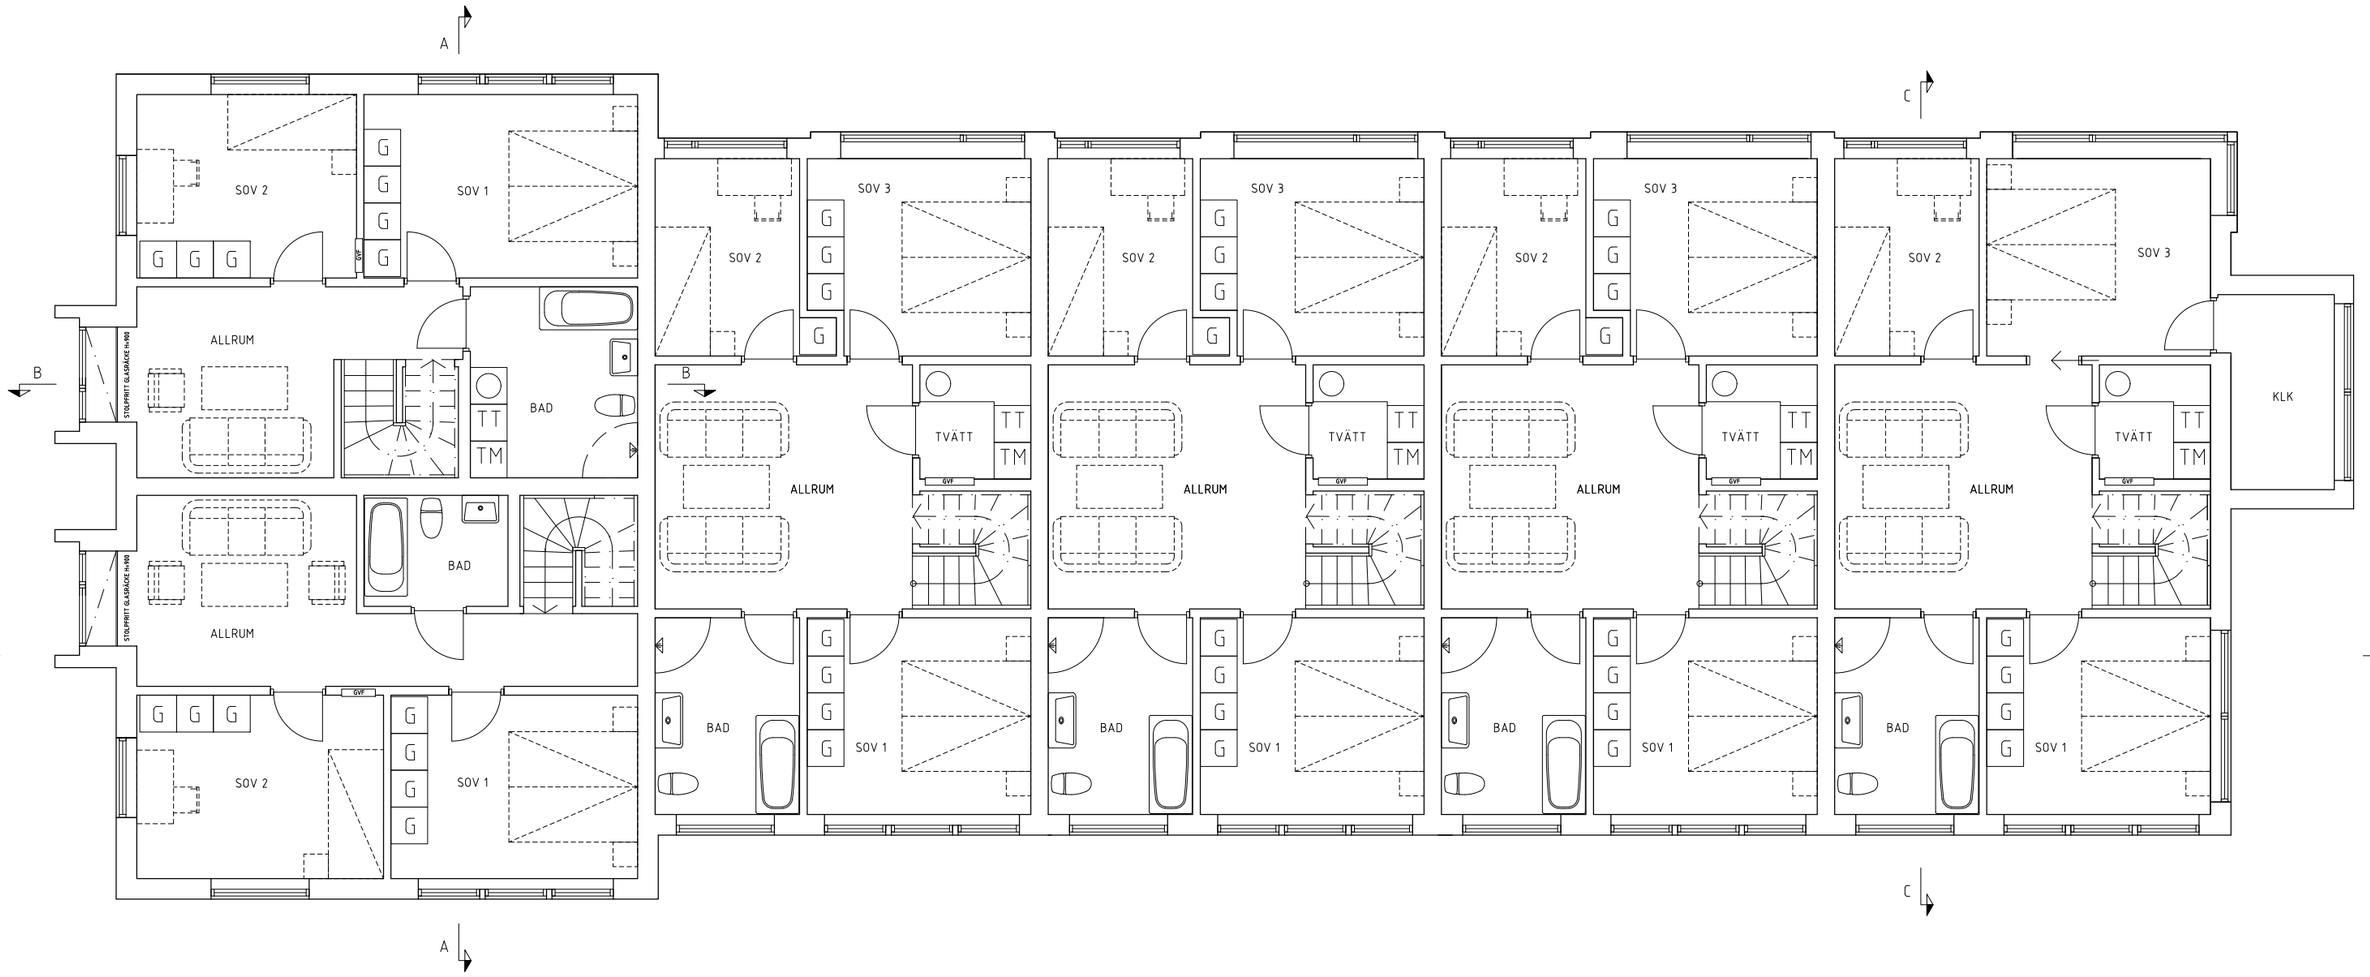

-				
BET	ANT	ÄNDRINGEN AVSER	SIGN	DATUM

GRANSKNINGSHANDLING

FASTIGHET
KV. ARKITEKTEN 5


KOMMUN
NORRKÖPINGSKOMMUN

KV. ARKITEKTEN 5 I NORRKÖPING AB

ARBETSNUMMER	RITAD / KONSTRUERAD AV	HANDLÄGGARE
	KS	KS
DATUM	ANSVARG	
2021-01-11	KS	

NYBYGGNAD AV FLERBOSTADSHUS
MÖBLERING PLAN 2

SKALA	NUMMER	BET
A3 1:100	A-49.1-102	

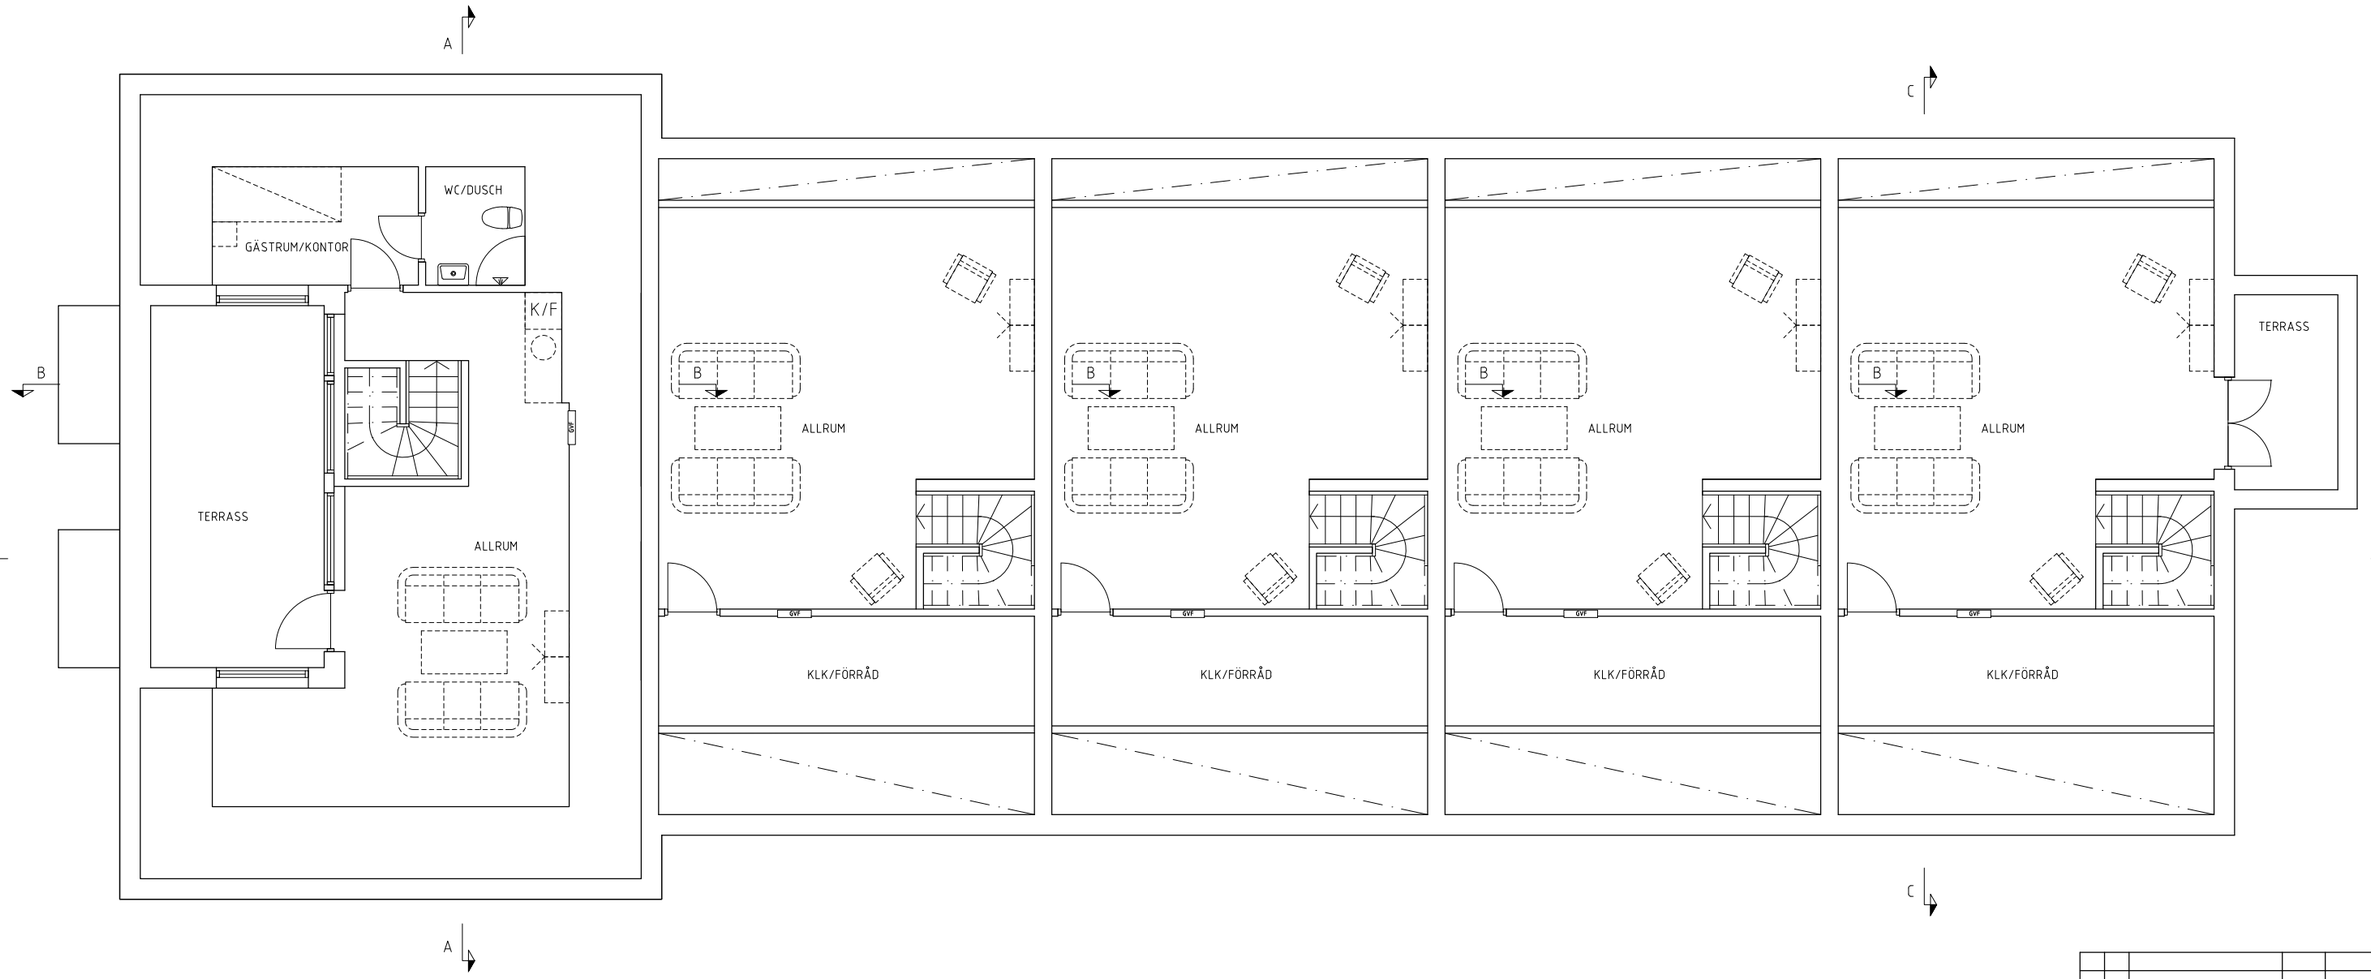

BET	ANT	ÄNDRINGEN AVSER	SIGN	DATUM

GRANSNINGSHANDLING

FASTIGHET
KV. ARKITEKTEN 5

KOMMUN
NORRKÖPINGSKOMMUN


KV. ARKITEKTEN 5 I NORRKÖPING AB

ARBETSNUMMER	RITAD / KONSTRUERAD AV	HANDLÄGGARE
	KS	KS

DATUM	ANSVARIG
2021-01-11	KS

NYBYGGNAD AV FLERBOSTADSHUS
MÖBLERING PLAN 3

SKALA	NUMMER	BET
A3 1:100	A-49.1-103	

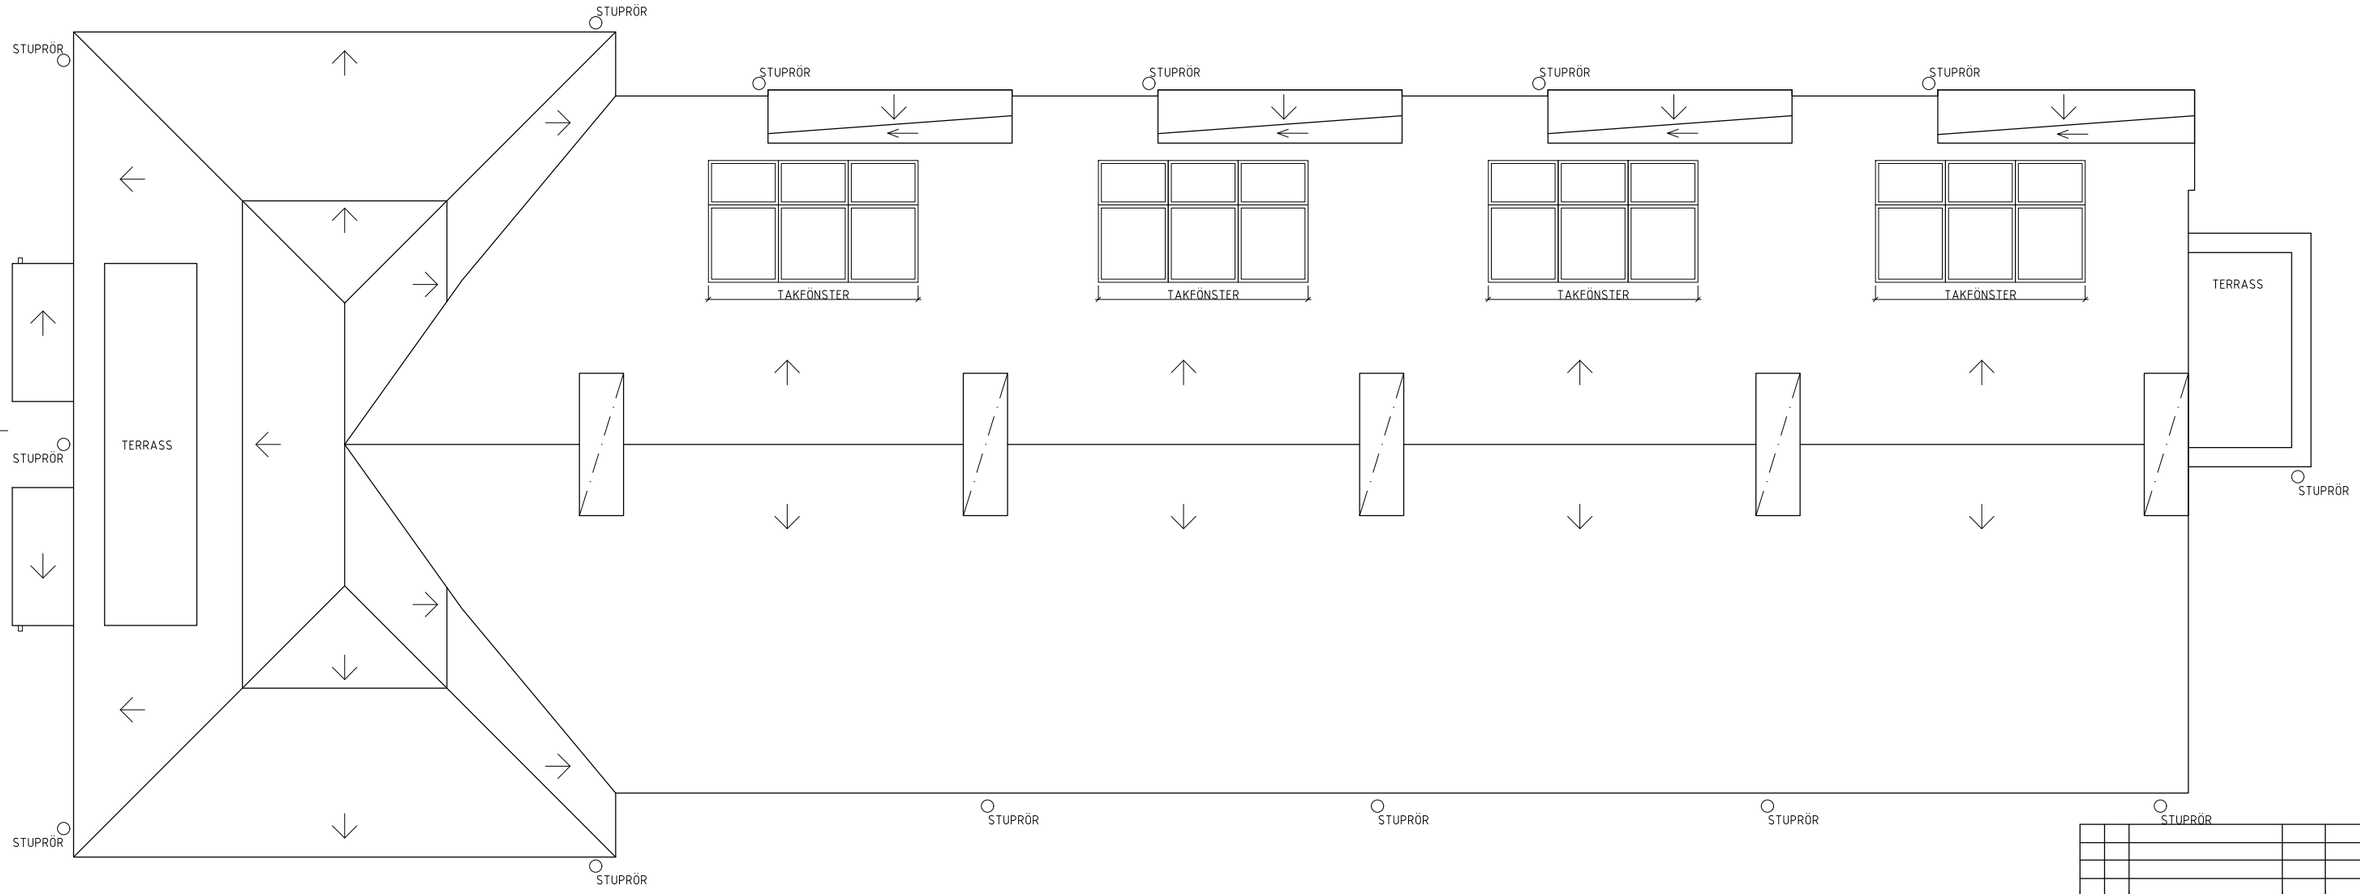

BET	ANT	ÄNDRINGEN AVSER	SIGN	DATUM

GRANSKNINGSHANDLING

FASTIGHET
KV. ARKITEKTEN 5

KOMMUN
NORRKÖPINGSKOMMUN


KV. ARKITEKTEN 5 I NORRKÖPING AB

ARBETSNUMMER	RITAD / KONSTRUERAD AV	HANDLÄGGARE
	KS	KS


DATUM	ANSVARIG
2021-01-11	KS

NYBYGGNAD AV FLERBOSTADSHUS
TAKPLAN

SKALA	NUMMER	BET
A3 1:100	A-40.1-104	

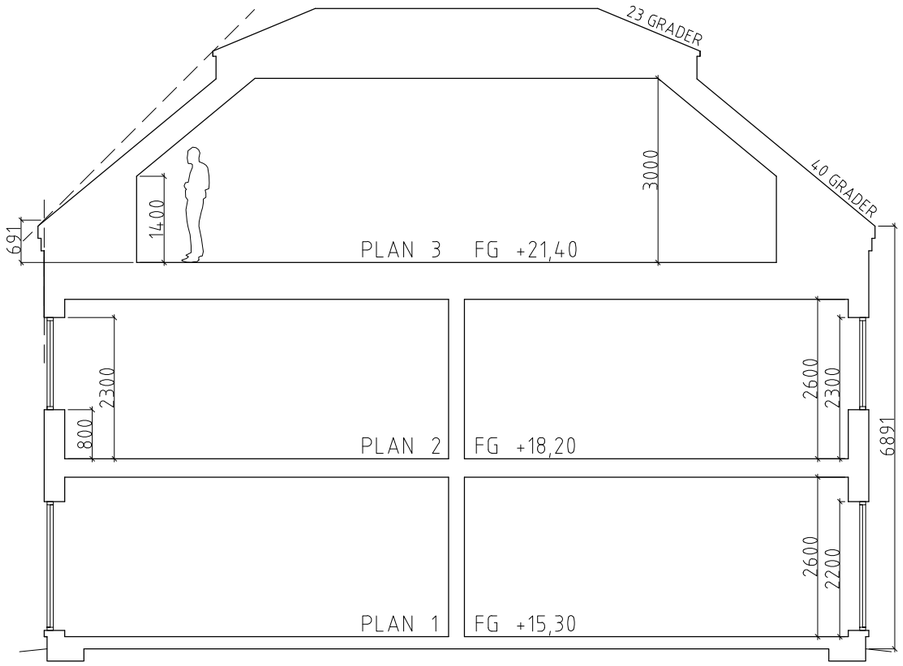


A-A

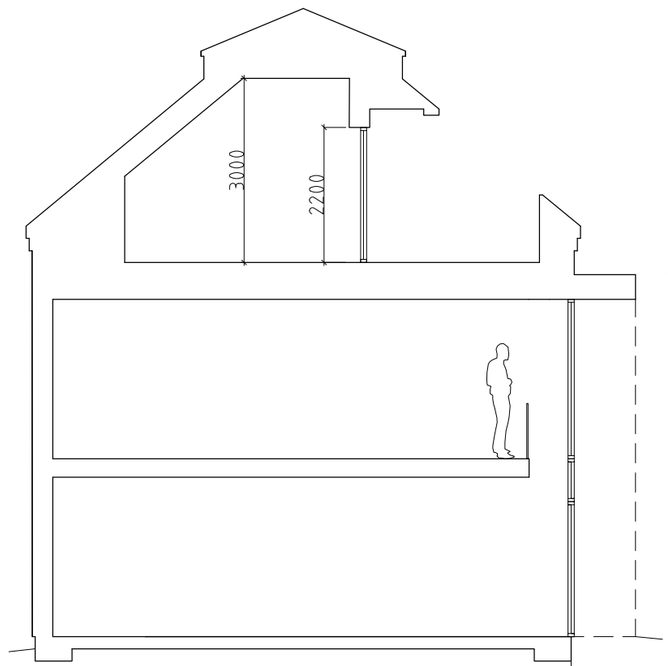

B-B

INNE | UTE

ENTRÉPARTI

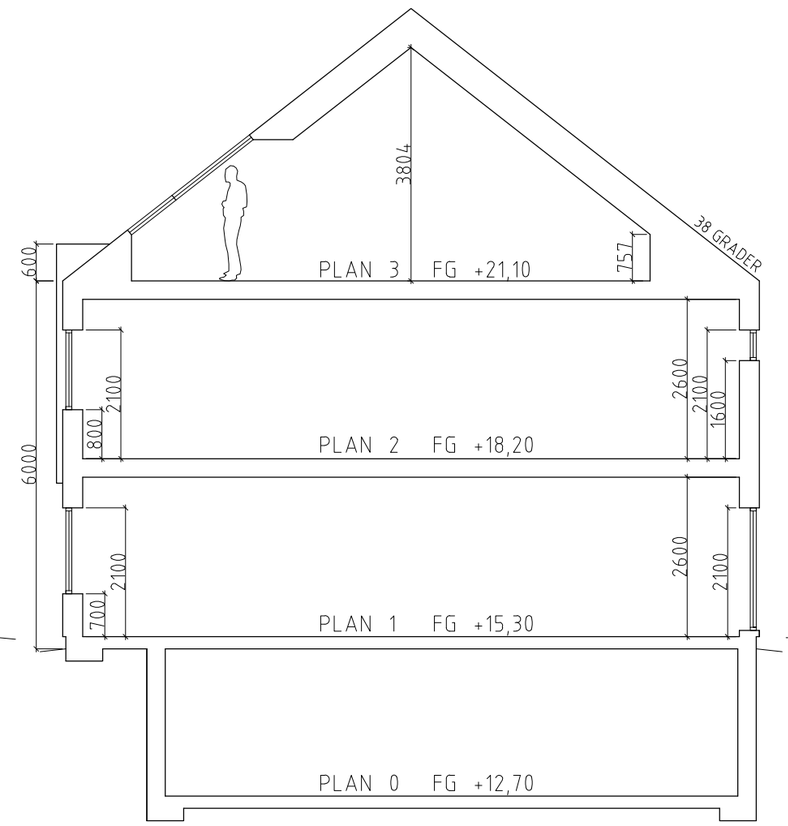

C-C

BET	ANT	ÄNDRINGEN AVSER	SIGN	DATUM

GRANSKNINGSHANDLING

FASTIGHET
KV. ARKITEKTEN 5

KOMMUN
NORRKÖPINGSKOMMUN

KV. ARKITEKTEN 5 I NORRKÖPING AB

ARBETSNUMMER	RITAD / KONSTRUERAD AV	HANDLÄGGARE
	KS	KS
DATUM	ANSVARIG	
2021-01-11	KS	

NYBYGGNAD AV FLERBOSTADSHUS
SEKTIONER

SKALA	NUMMER	BET
A3 1:100	A-40.2-101	